


# Leben IM DORF

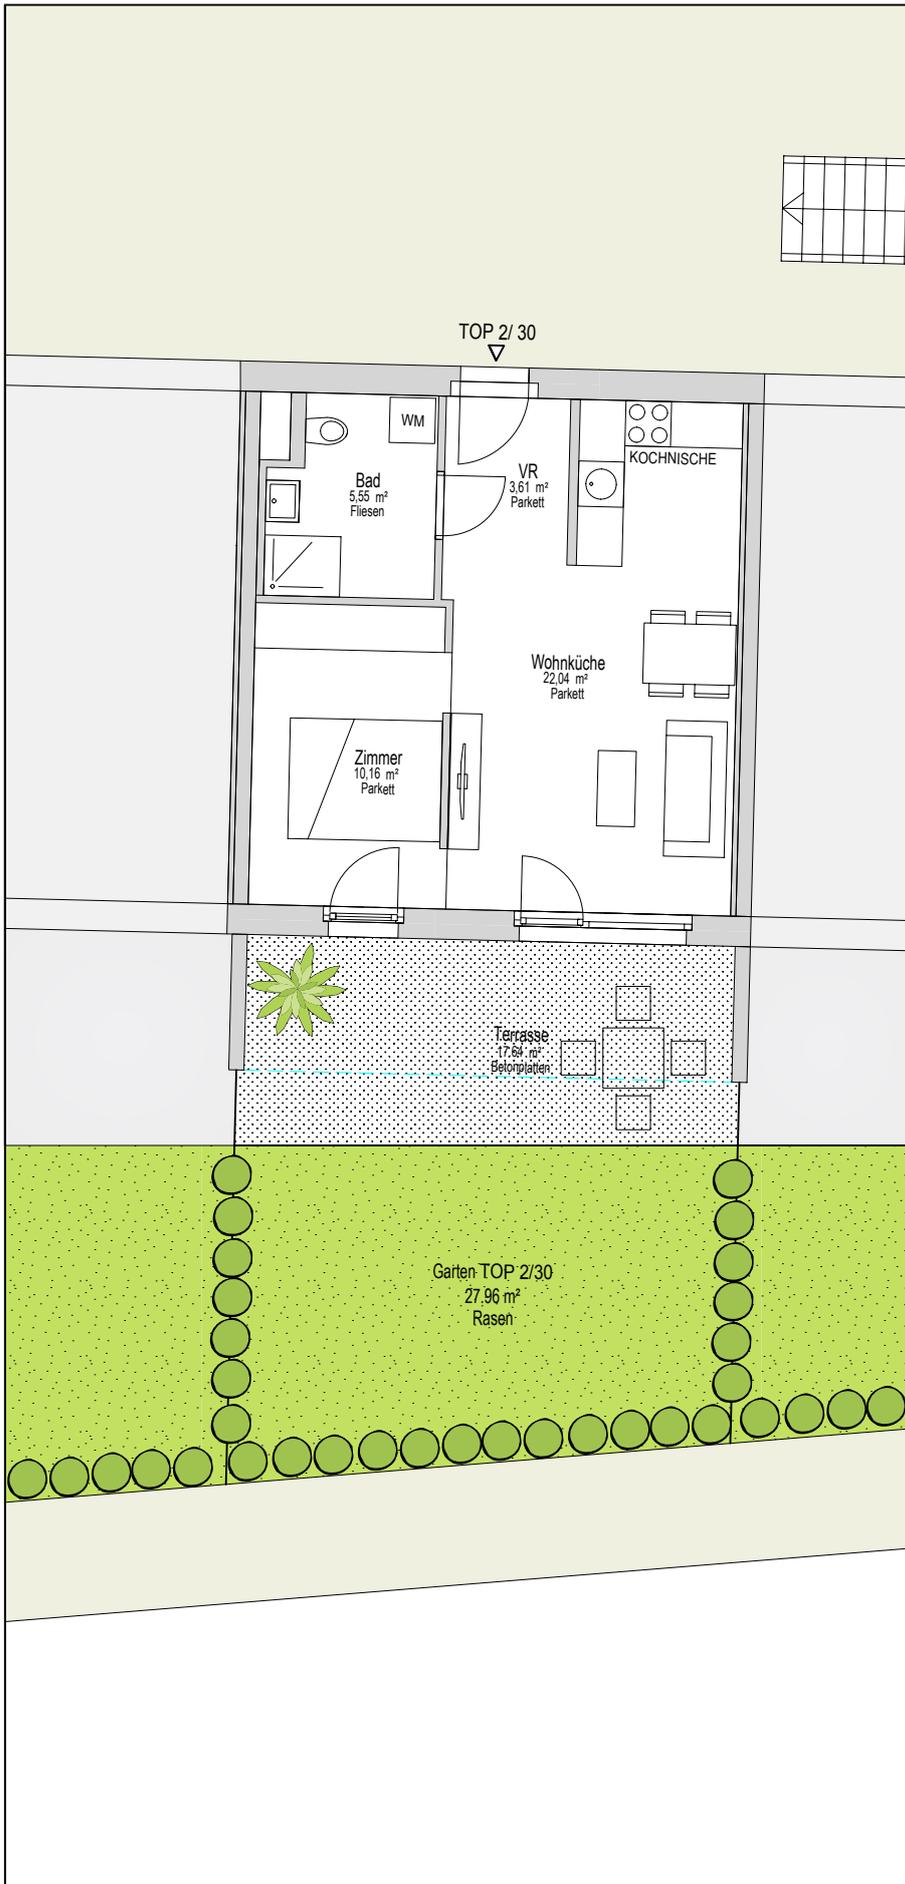

## BAUTEIL 2 EG TOP2/30


### 1 Zimmer Wohnung

Wohnnutzfläche:	41,36 m <sup>2</sup>
Balkon:	00,00 m <sup>2</sup>
Terrasse:	17,64 m <sup>2</sup>
Garten:	27,96 m <sup>2</sup>
Einlagerungsraum:	UG
Garagenstellplatz:	UG

Es gilt die jeweils gültige Bau- und Ausstattungsbeschreibung. Änderungen während der Bauausführung vorbehalten.

Möblierungsvorschlag - dargestellt  
Einrichtungsgegenstände sind nicht Teil der Wohnungsausstattung.

#### Übersichtsplan

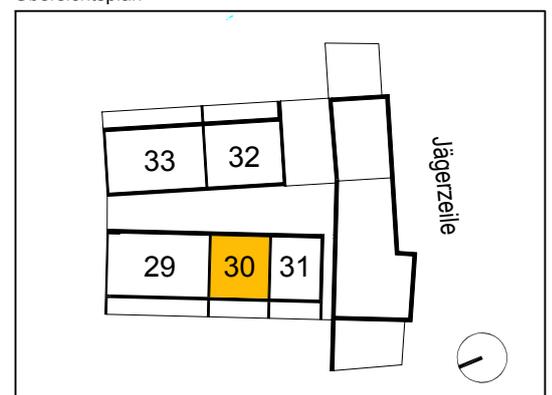

#### Systemschnitt



M:1/100

0m 5m