


Leben IM DORF

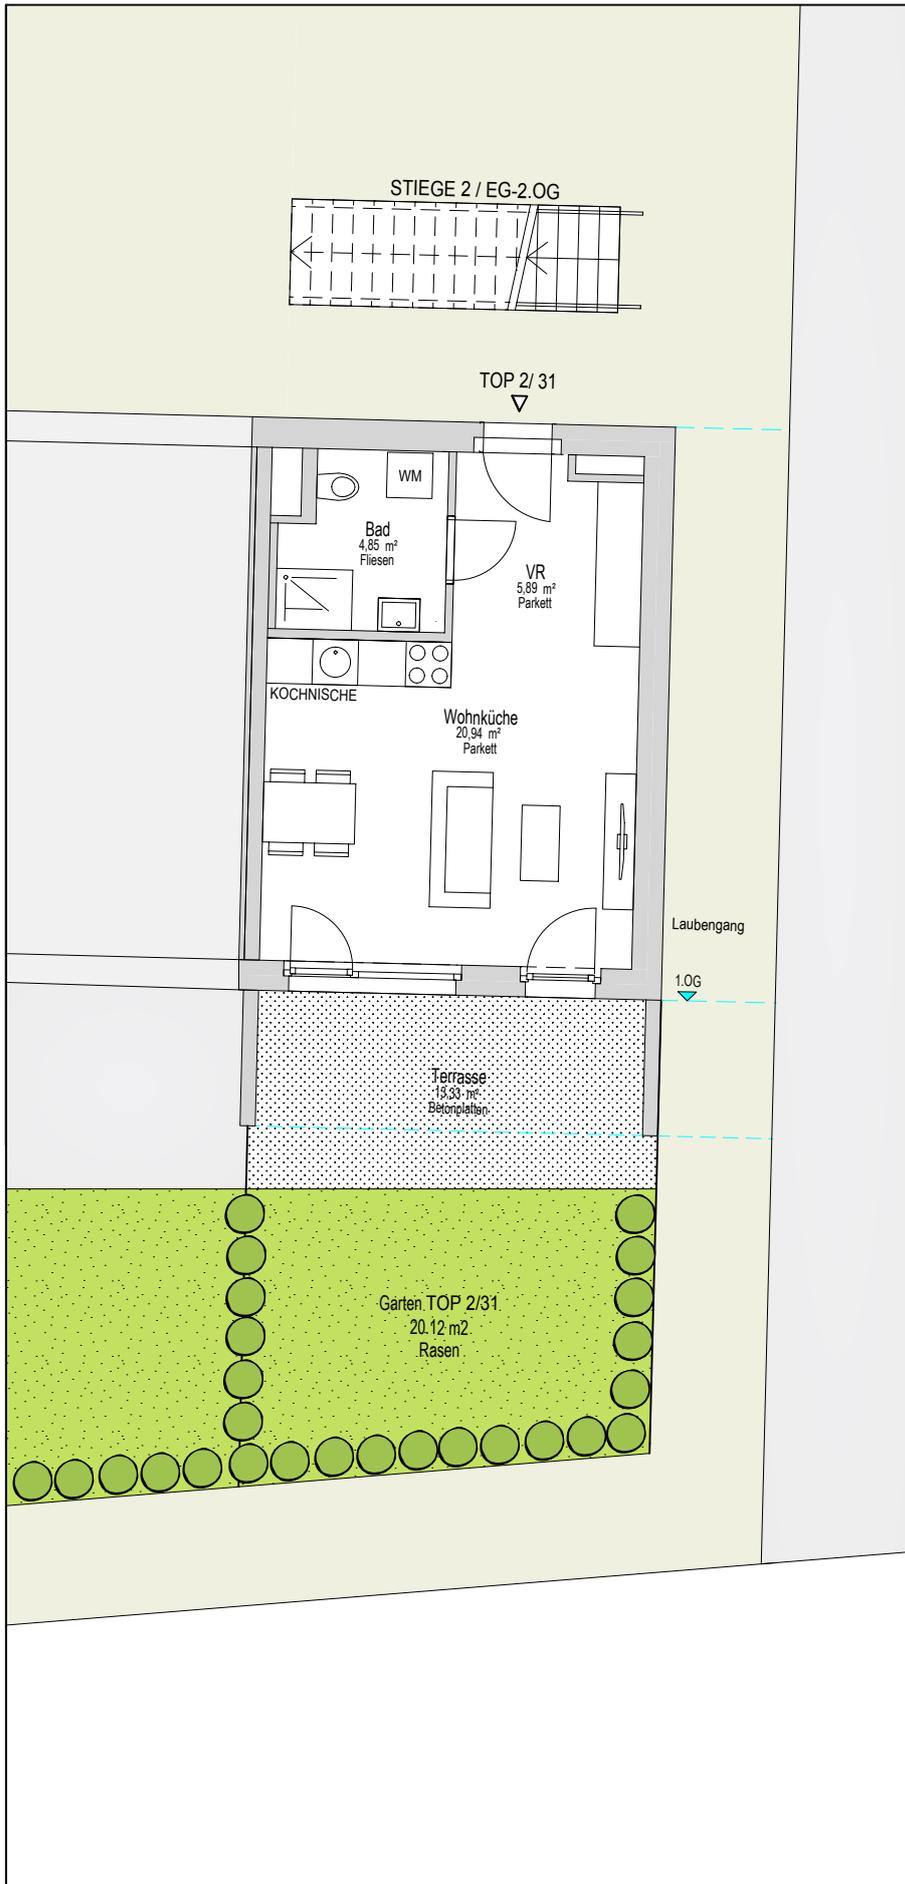

BAUTEIL 2 EG TOP2/31


1 Zimmer Wohnung

Wohnnutzfläche:	31,68 m ²
Balkon:	00,00 m ²
Terrasse:	13,33 m ²
Garten:	20,12 m ²
Einlagerungsraum:	UG
Garagenstellplatz:	UG


Es gilt die jeweils gültige Bau- und Ausstattungsbeschreibung. Änderungen während der Bauausführung vorbehalten.

Möblierungsvorschlag - dargestellt
Einrichtungsgegenstände sind nicht Teil der Wohnungsausstattung.

Übersichtsplan

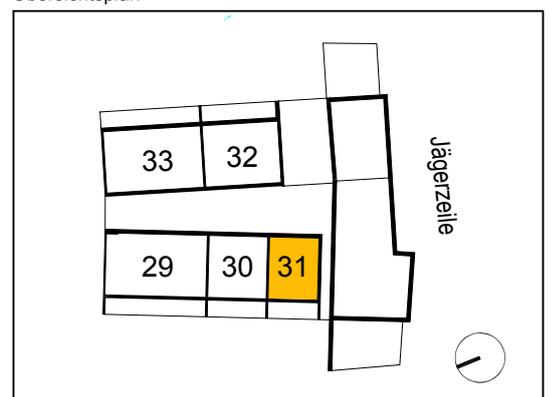

Systemschnitt

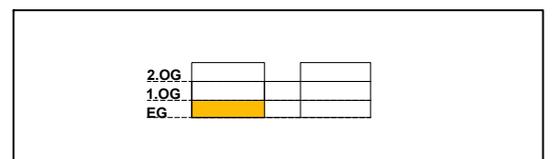

M:1/100

0m 5m