


Leben IM DORF

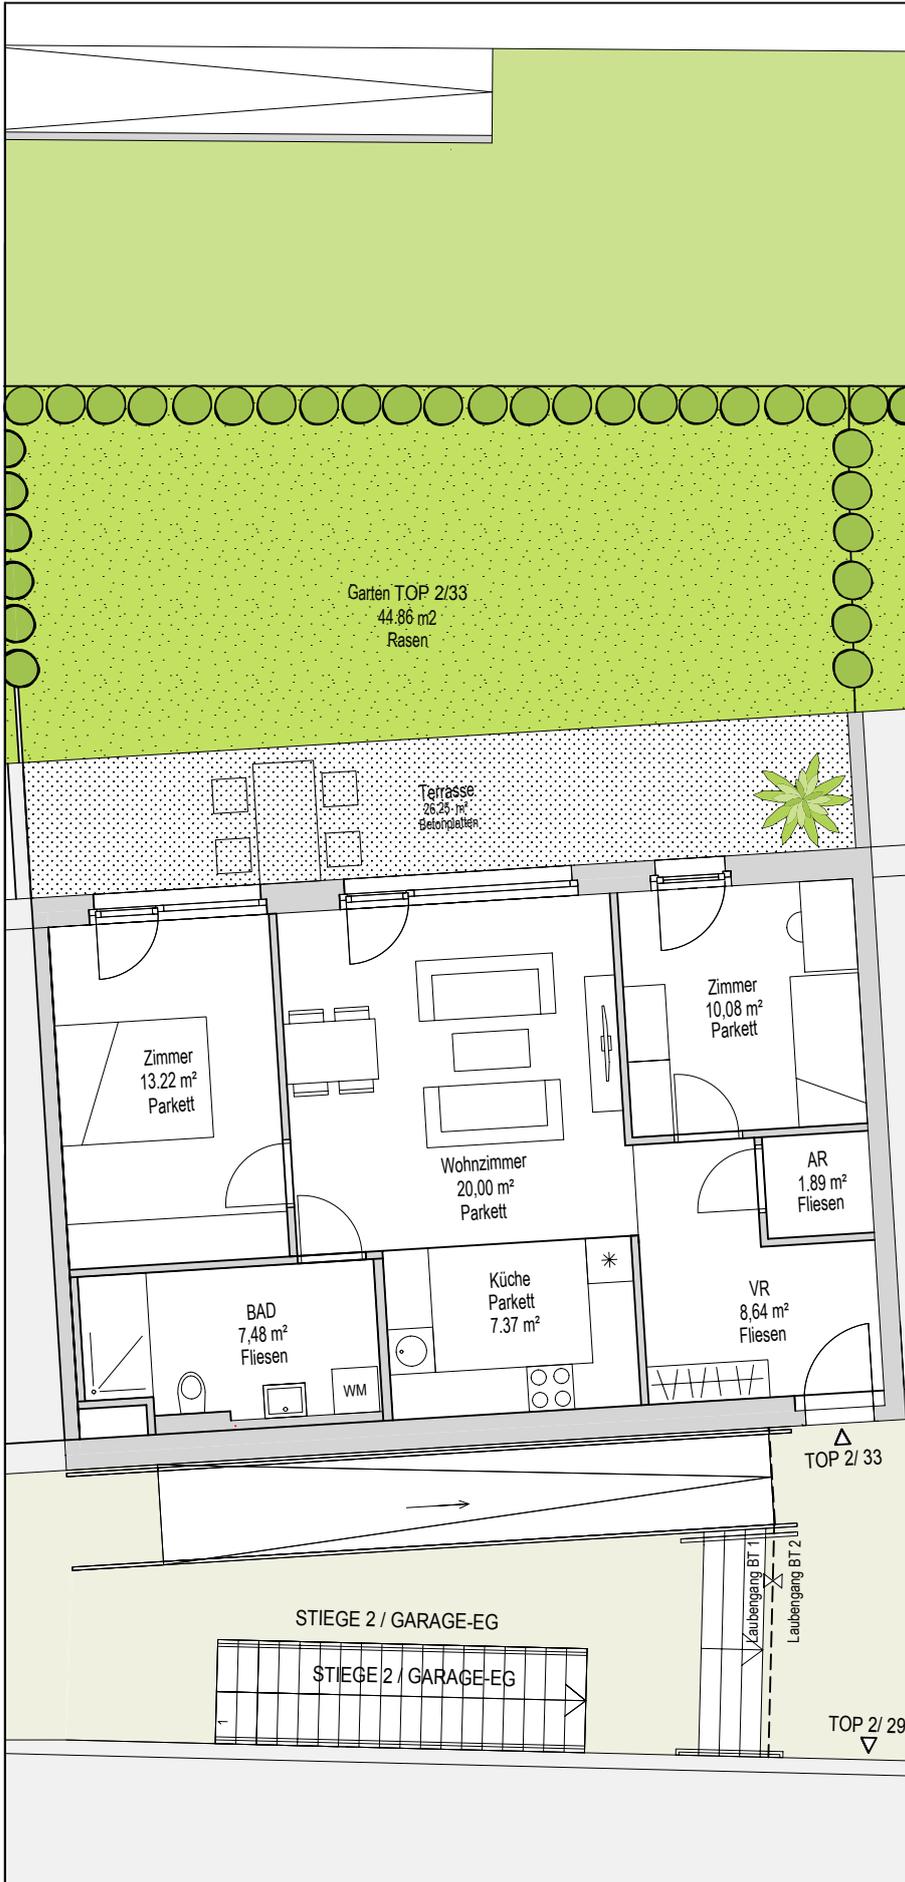


BAUTEIL 2 EG TOP2/33

3 Zimmer Wohnung


Wohnnutzfläche:	68,68 m ²
Balkon:	00,00 m ²
Terrasse:	26,25 m ²
Garten:	44,86 m ²
Einlagerungsraum:	UG
Garagenstellplatz:	UG

Es gilt die jeweils gültige Bau- und Ausstattungsbeschreibung. Änderungen während der Bauausführung vorbehalten.
Möblierungsvorschlag - dargestellt
Einrichtungsgegenstände sind nicht Teil der Wohnungsausstattung.

Übersichtsplan

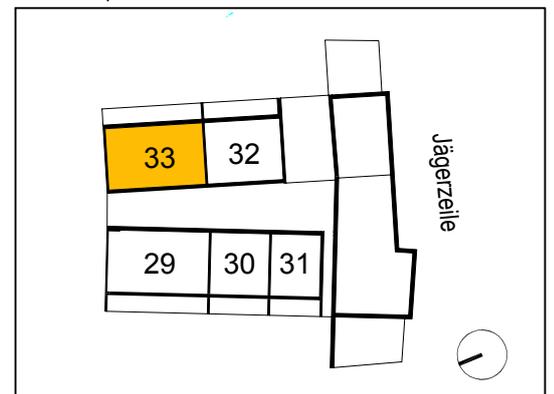

Systemschnitt

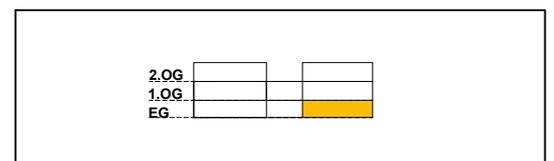

0m 5m