


Leben IM DORF

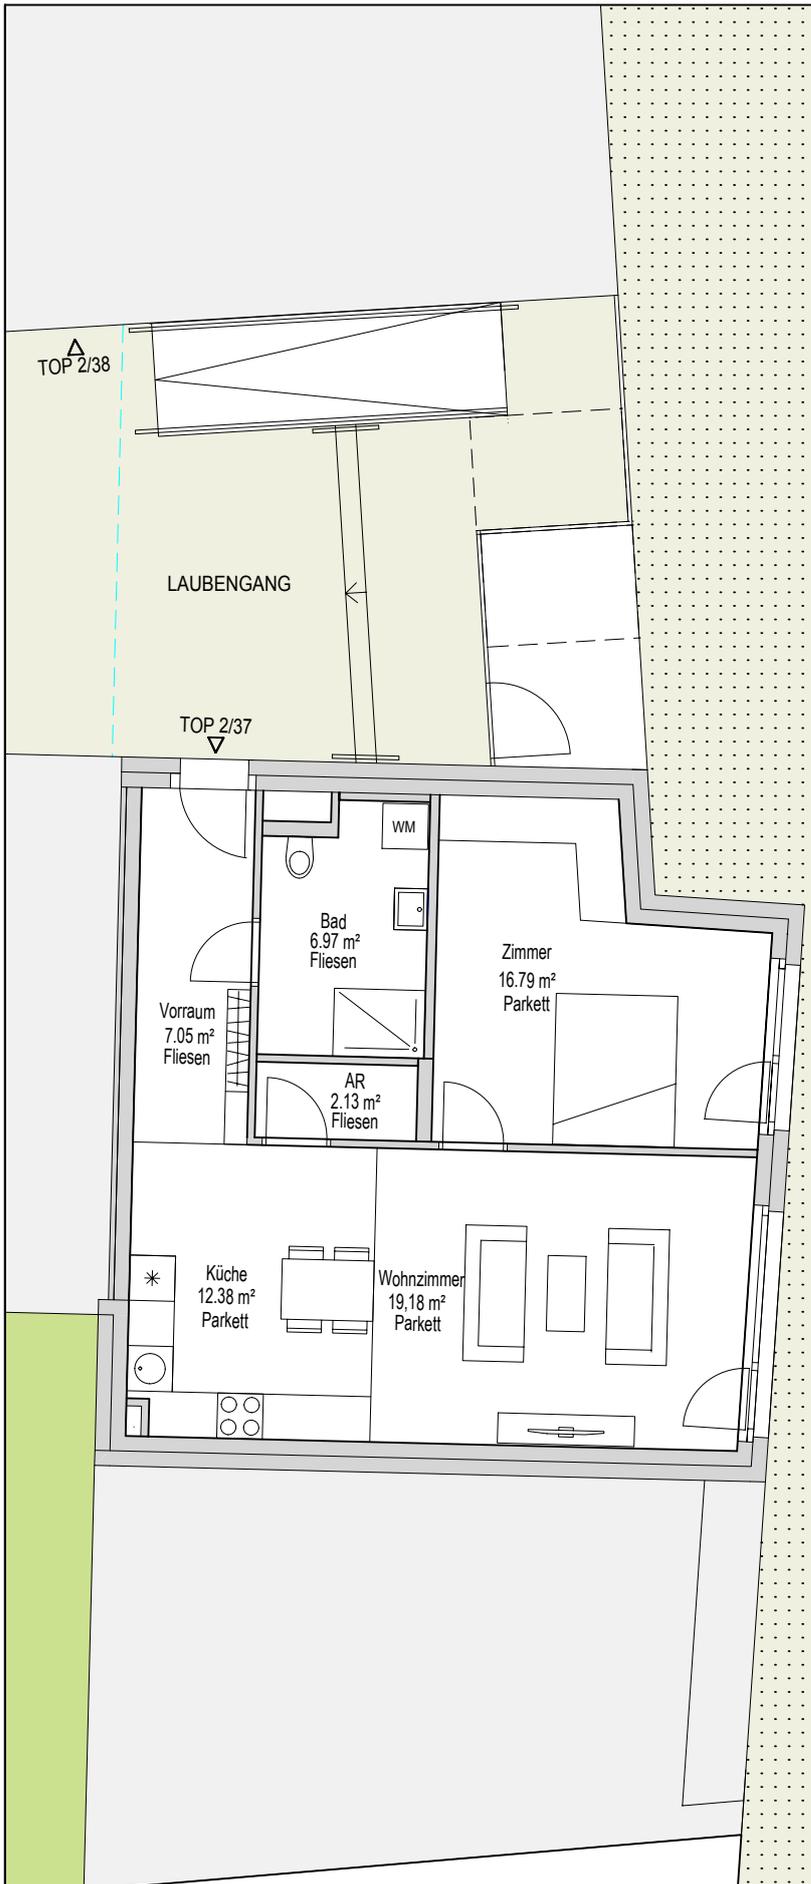

BAUTEIL 2 1.OG TOP2/37


2 Zimmer Wohnung

| | |
|--------------------|----------------------|
| Wohnnutzfläche: | 64.50 m ² |
| Balkon: | 00.00 m ² |
| Terrasse: | 00.00 m ² |
| Garten: | 00.00 m ² |
| Einlagerungsraum: | UG |
| Garagenstellplatz: | UG |


Es gilt die jeweils gültige Bau- und Ausstattungsbeschreibung. Änderungen während der Bauausführung vorbehalten.

Möblierungsvorschlag - dargestellt
Einrichtungsgegenstände sind nicht Teil der Wohnungsausstattung.

Übersichtsplan

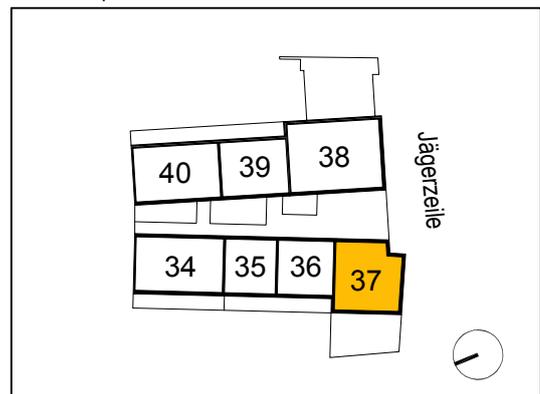

Systemschnitt

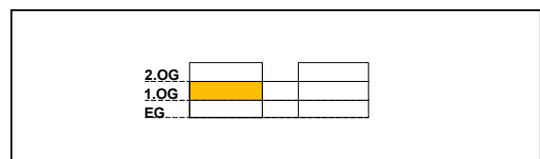

M:1/100

0m 5m