


# Leben IM DORF

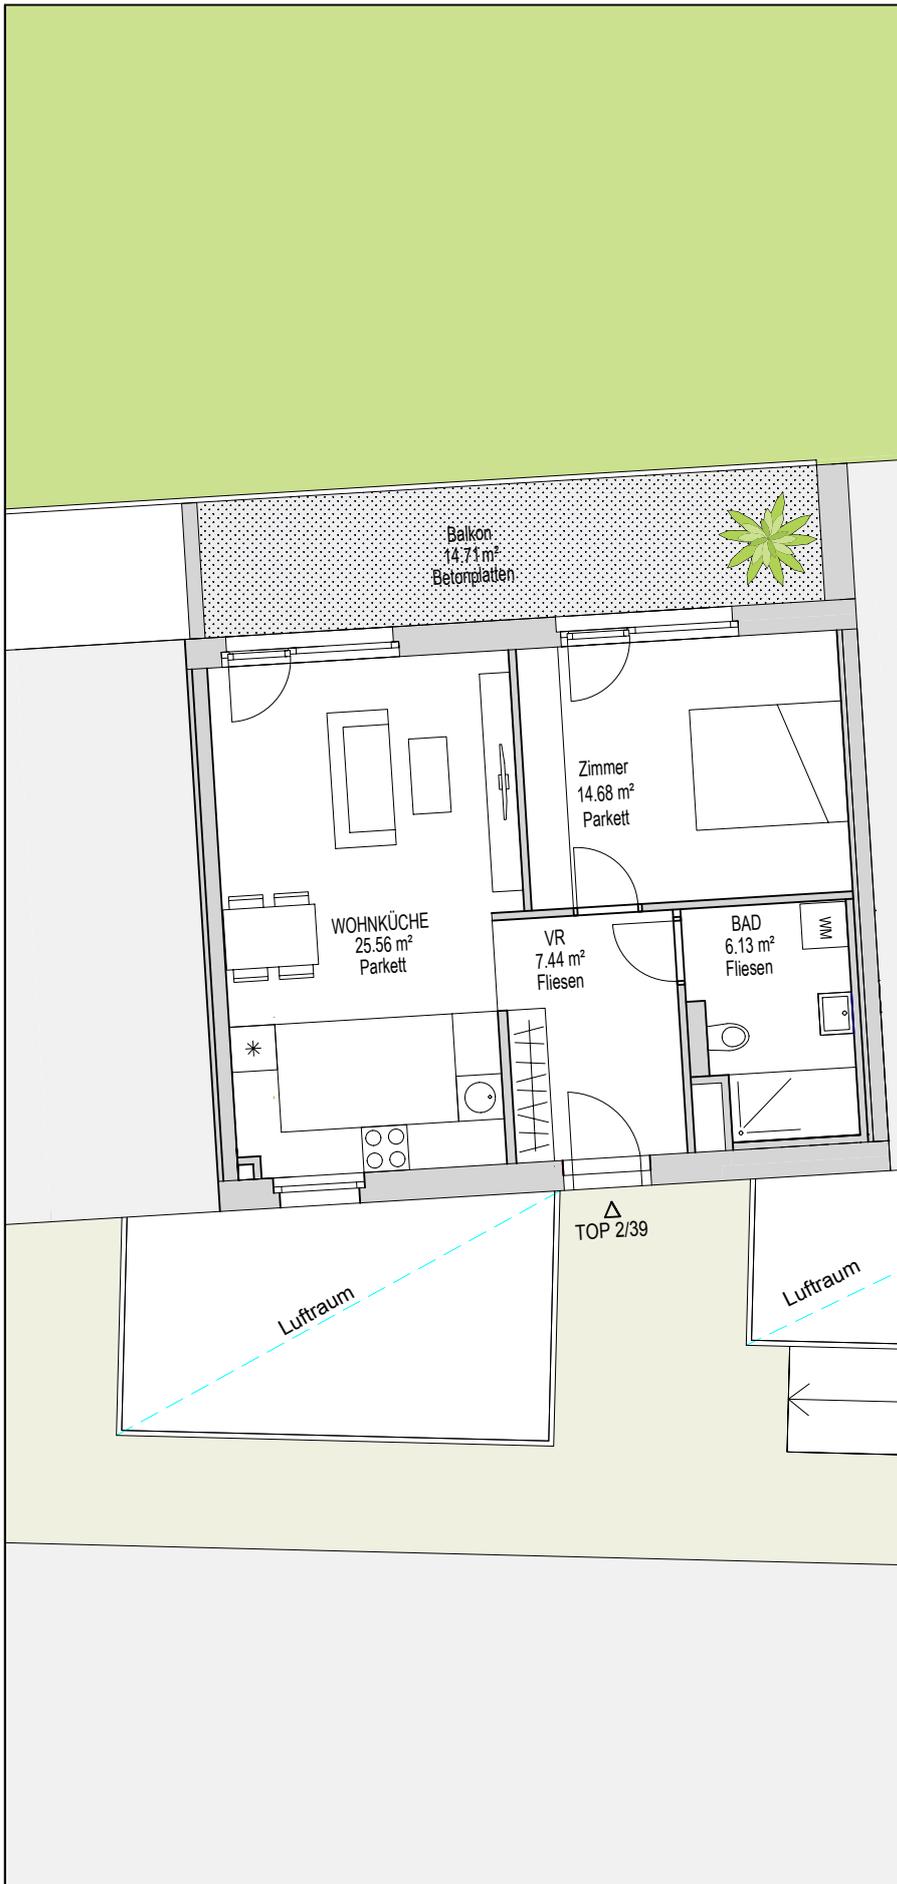

**BAUTEIL 2      1.OG      TOP2/39**


## 3 Zimmer Wohnung

Wohnnutzfläche:	53,81 m <sup>2</sup>
Balkon:	14,71 m <sup>2</sup>
Terrasse:	00,00 m <sup>2</sup>
Garten:	00,00 m <sup>2</sup>
Einlagerungsraum:	UG
Garagenstellplatz:	UG


Es gilt die jeweils gültige Bau- und Ausstattungsbeschreibung. Änderungen während der Bauausführung vorbehalten.

Möbliervorschlag - dargestellt  
Einrichtungsgegenstände sind nicht Teil der Wohnungsausstattung.

### Übersichtsplan

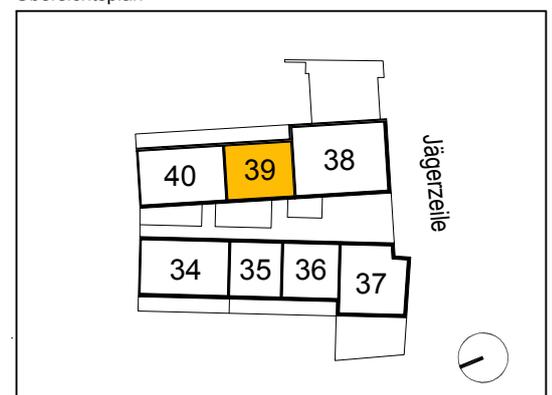

### Systemschnitt

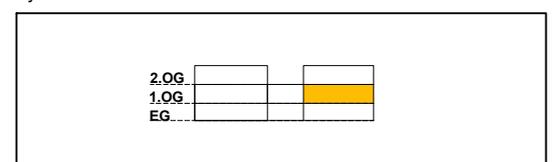

M:1/100

0m  5m