


Leben IM DORF

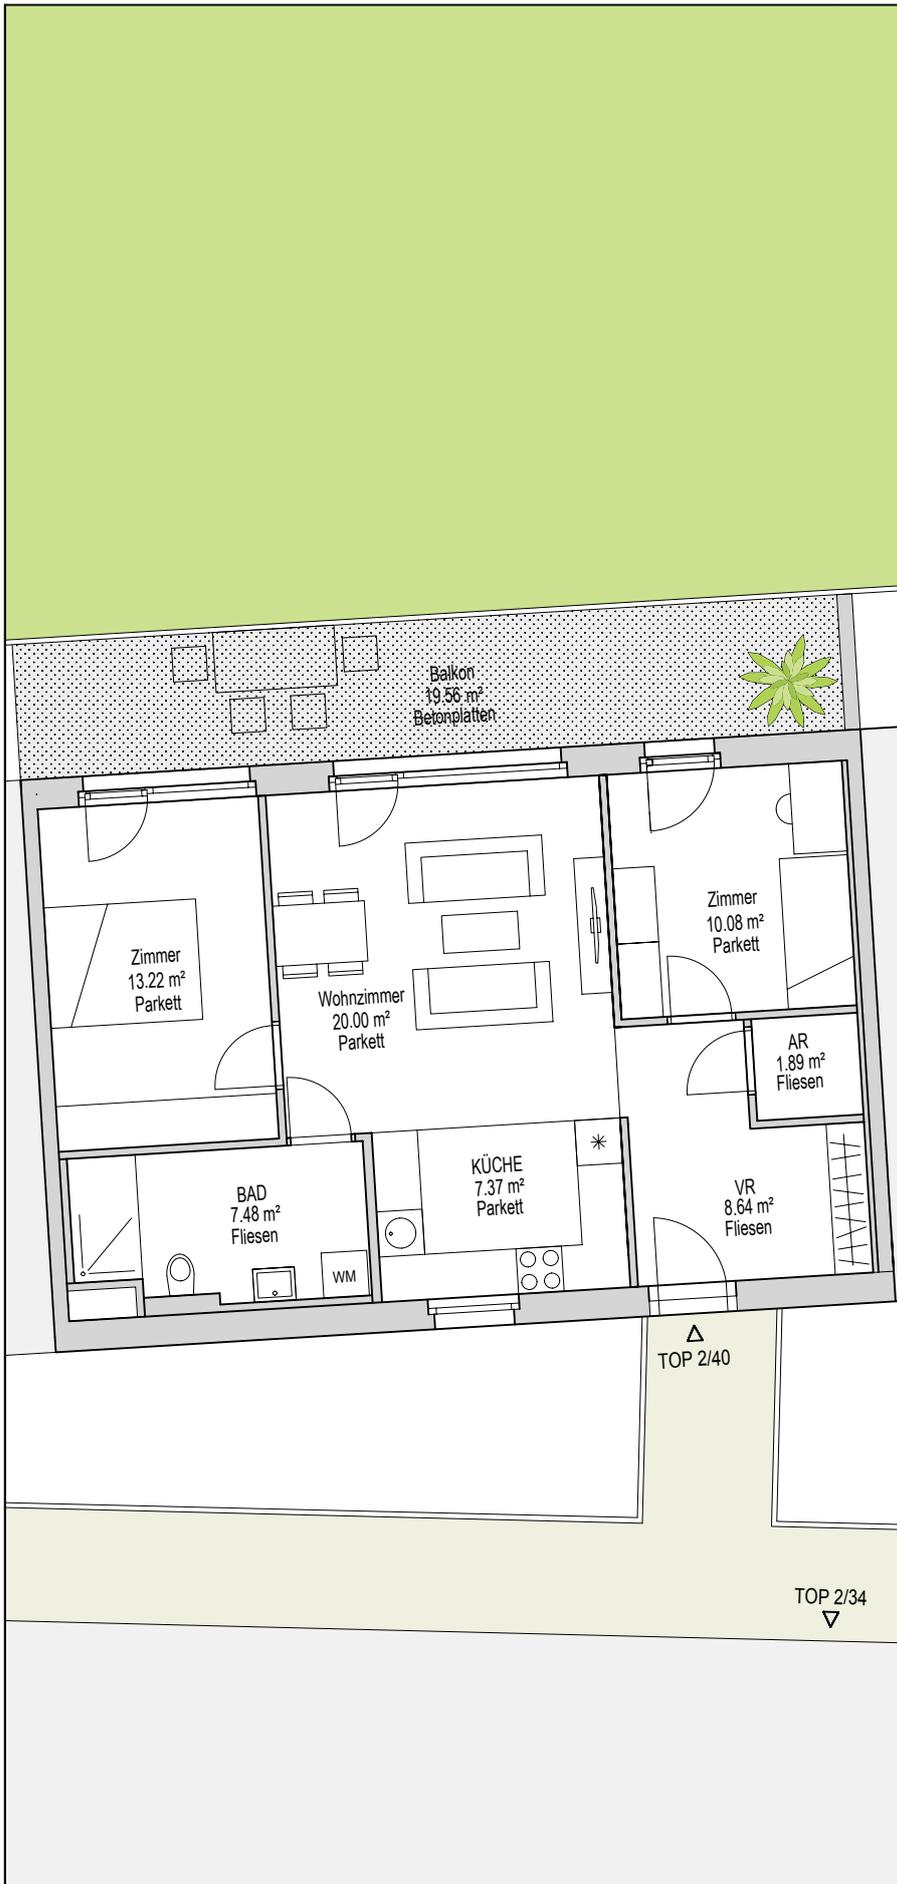

BAUTEIL 2 1.OG TOP2/40


3 Zimmer Wohnung

Wohnnutzfläche:	68.68 m2
Balkon:	19.56 m2
Terrasse:	00.00 m2
Garten:	00.00 m2
Einlagerungsraum:	UG
Garagenstellplatz:	UG


Es gilt die jeweils gültige Bau- und Ausstattungsbeschreibung. Änderungen während der Bauausführung vorbehalten.

Möblierungsvorschlag - dargestellt
Einrichtungsgegenstände sind nicht Teil der Wohnungsausstattung.

Übersichtsplan

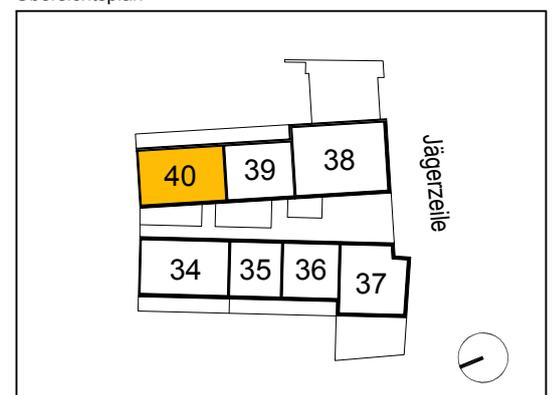

Systemschnitt

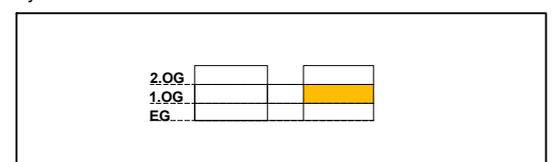

M:1/100

0m 5m